

Wohnflächen- übersicht

Kellergeschoss

Tiefgarage, private Kellerabteile, Fahrrad- und Gemeinschaftskeller

Erdgeschoss

- Wohneinheit 1 (KG-EG)

3 Zimmer

Wohnfläche: 87,13 m²

Nutzfläche: 45,87 m²
- Wohneinheit 2

2 Zimmer

Wohnfläche: 50,03 m²
- Wohneinheit 6 (EG-OG)

4 Zimmer

Wohnfläche: 92,32 m²

Obergeschoss

- Wohneinheit 3

3 Zimmer

Wohnfläche: 77,50 m²
- Wohneinheit 4

2 Zimmer

Wohnfläche: 48,56 m²

Dachgeschoss

- Wohneinheit 5

4 Zimmer

Wohnfläche: 87,11 m²

Wohnfläche	
■ Wohnfläche gesamt	442,65 m²
Nutzfläche	
■ Brutto-Nutzfläche	306,13 m²

Grundstücksfläche	
■ Gesamt ca.	681 m²
■ Stellplätze	6 Stk

Mehrfamilienhaus (6WE) mit Tiefgarage
Höhenkircherstraße 24
81247 München



Mehrfamilienhaus (6 WE)

mit Tiefgarage


Höhenkircherstraße 24


81247 München


Kaufpreis: 5.400.000,00 €


3D-Ansicht und Flächen



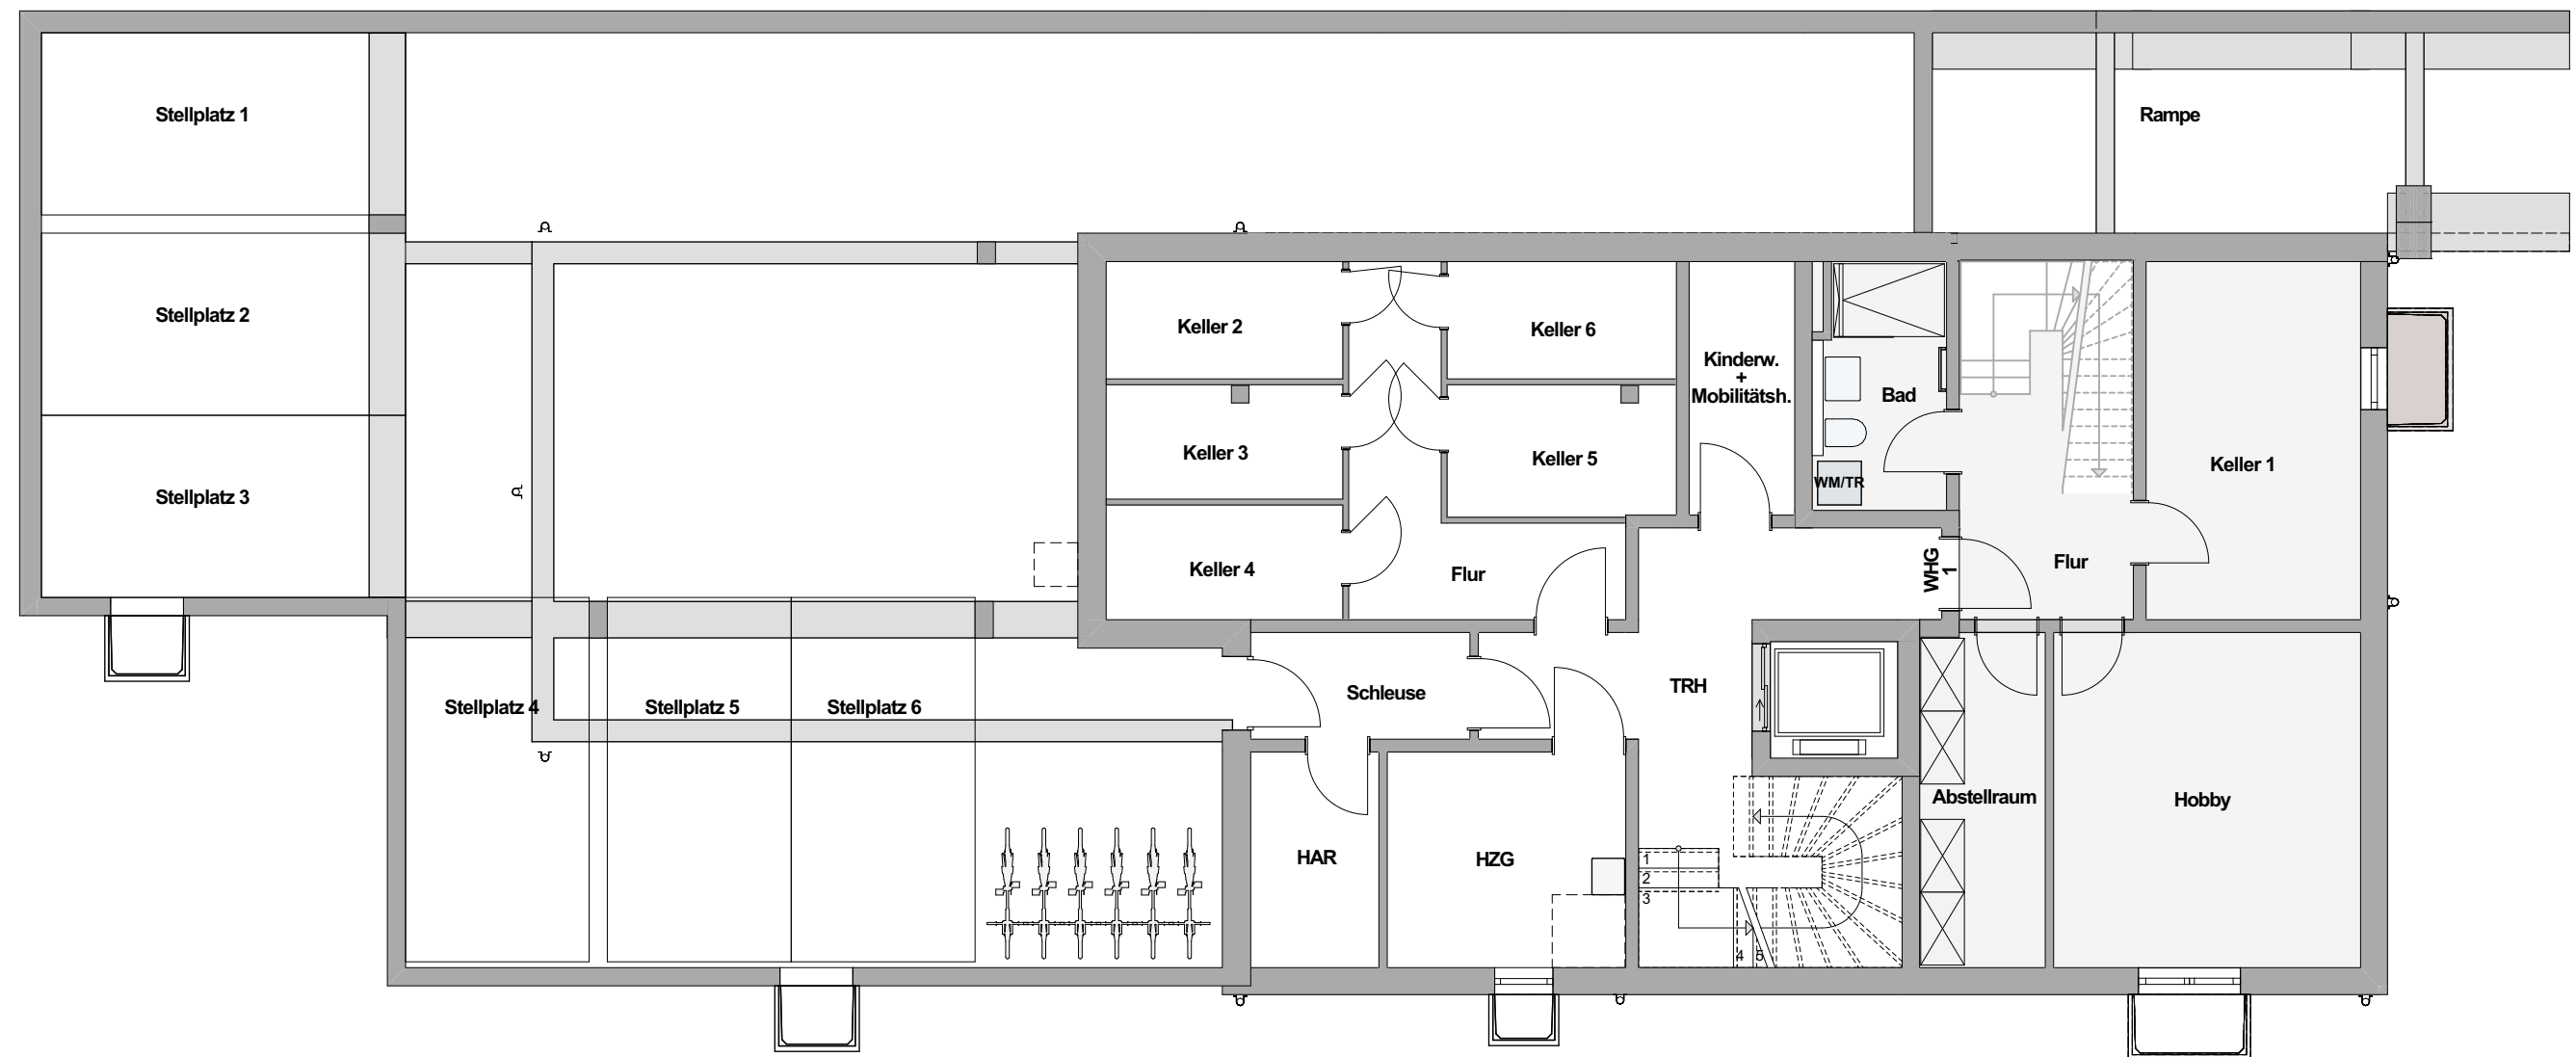

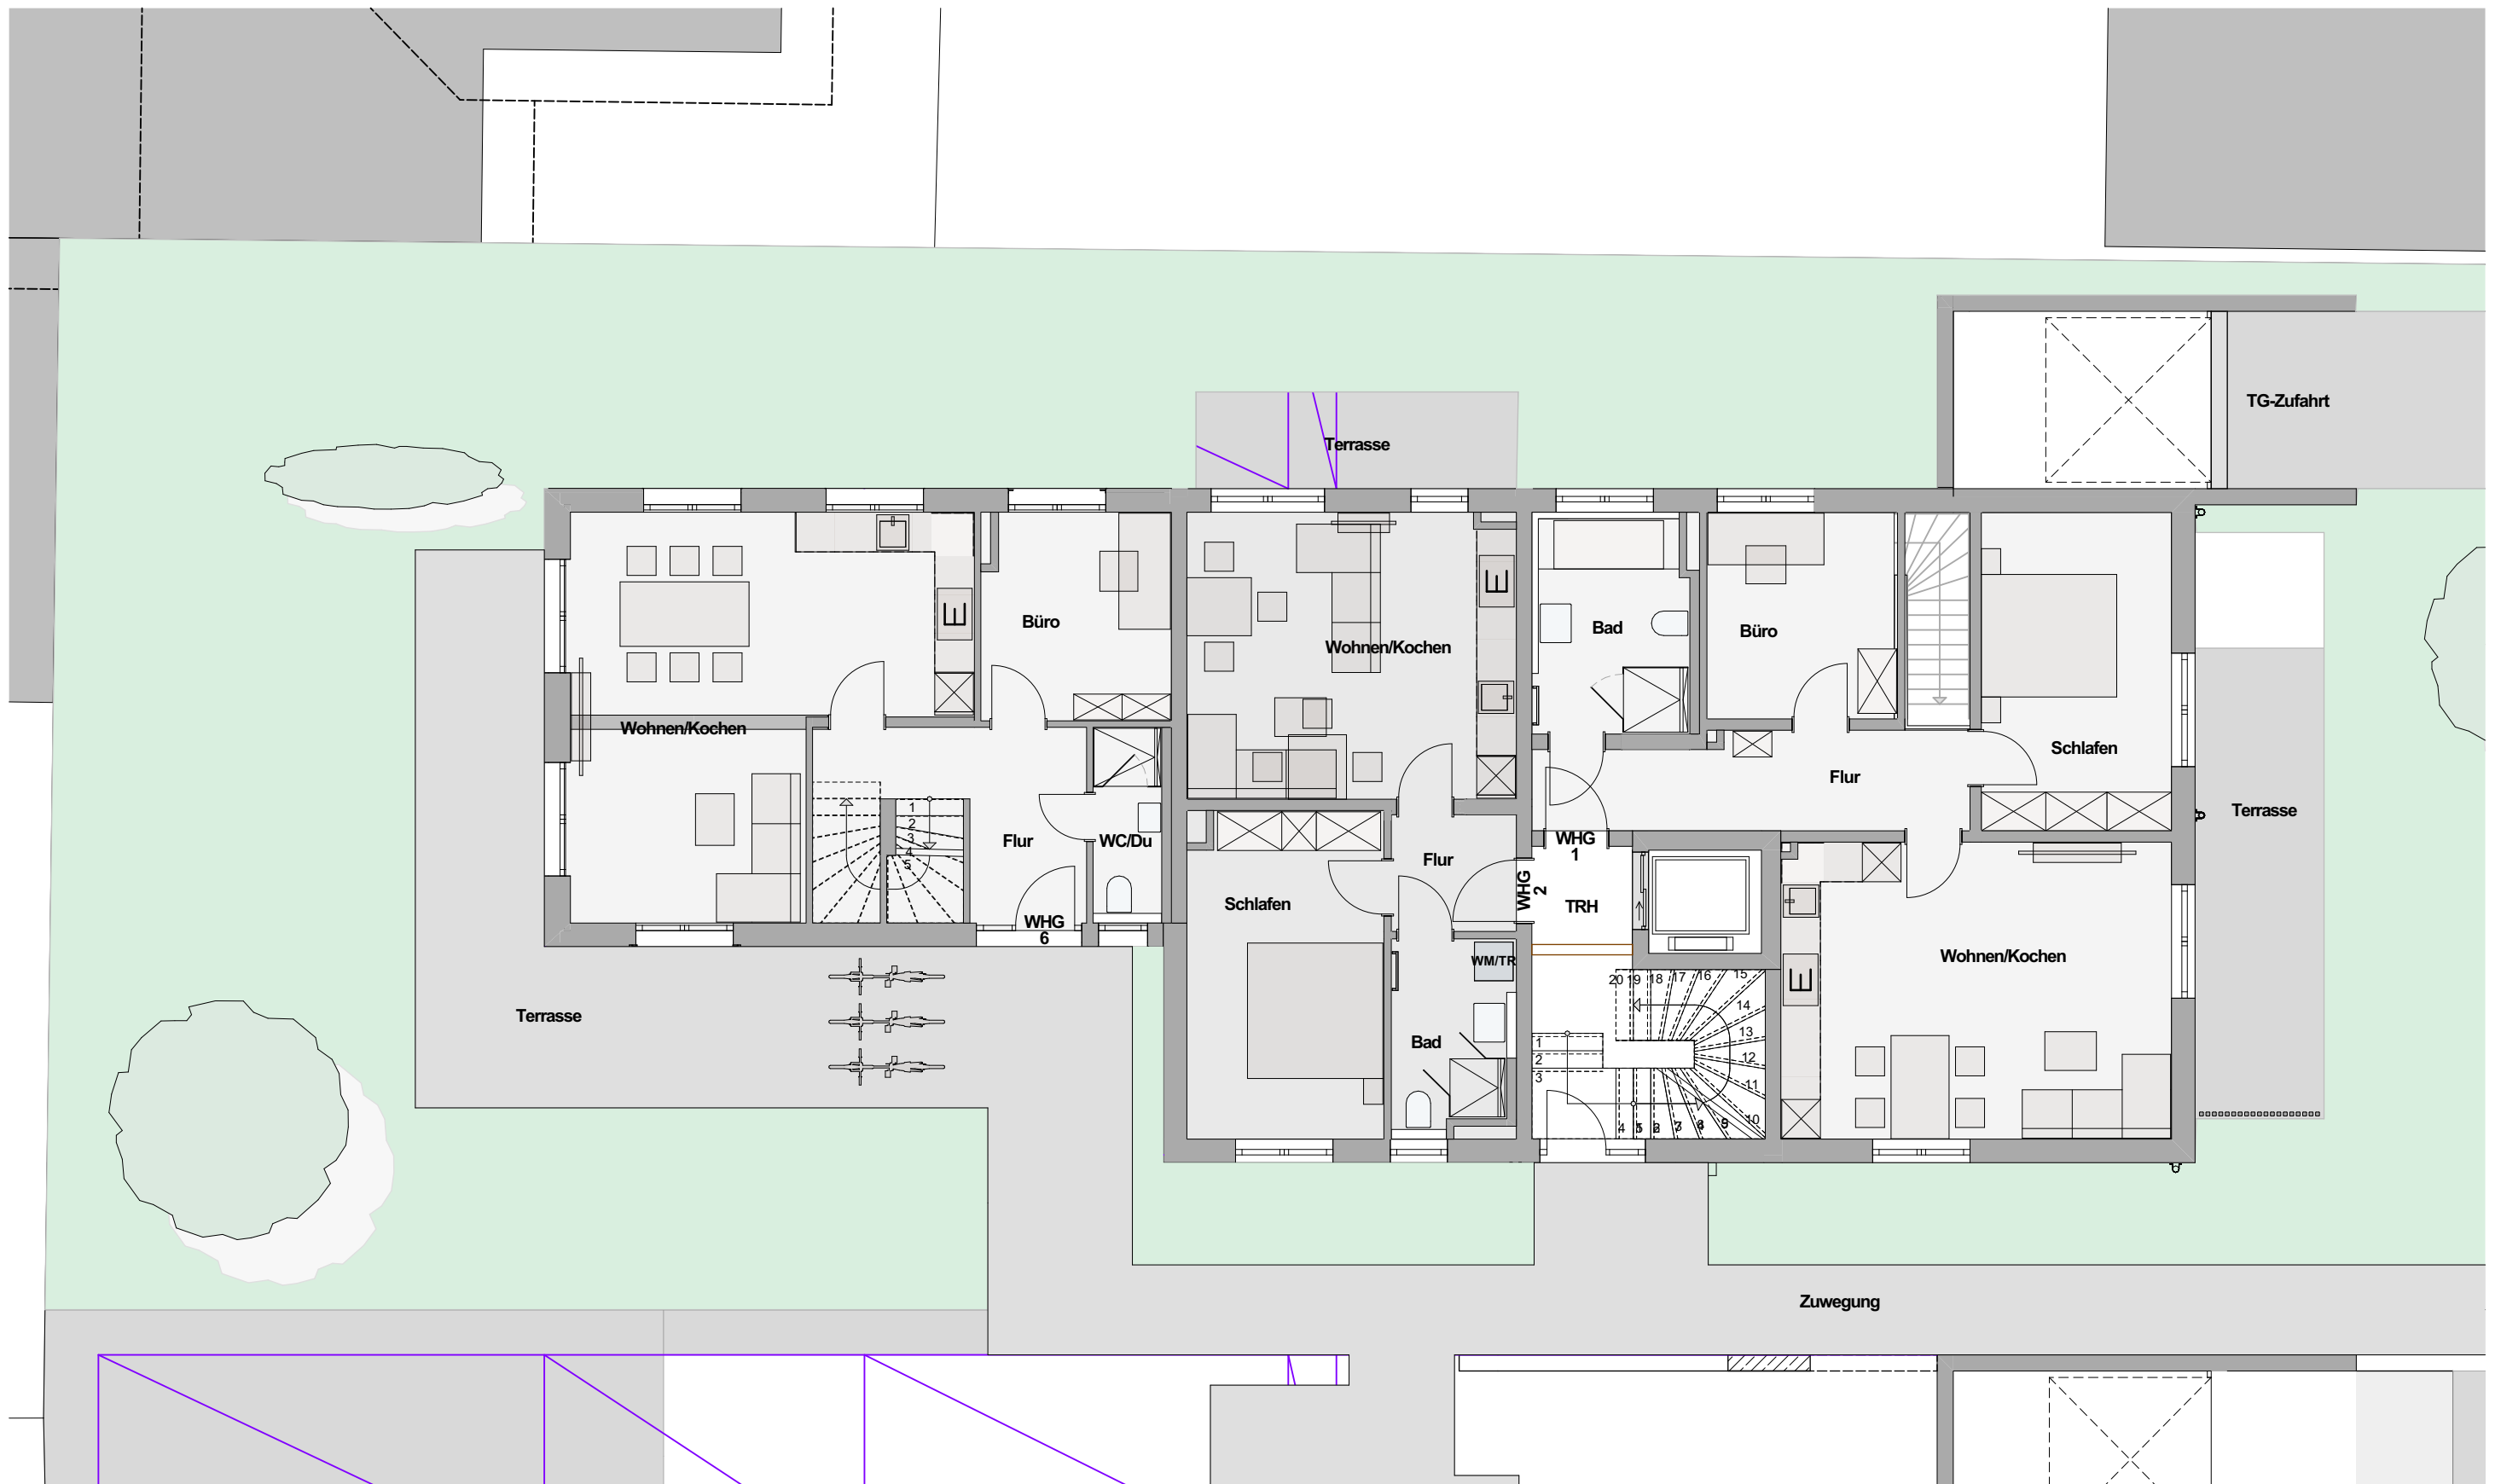

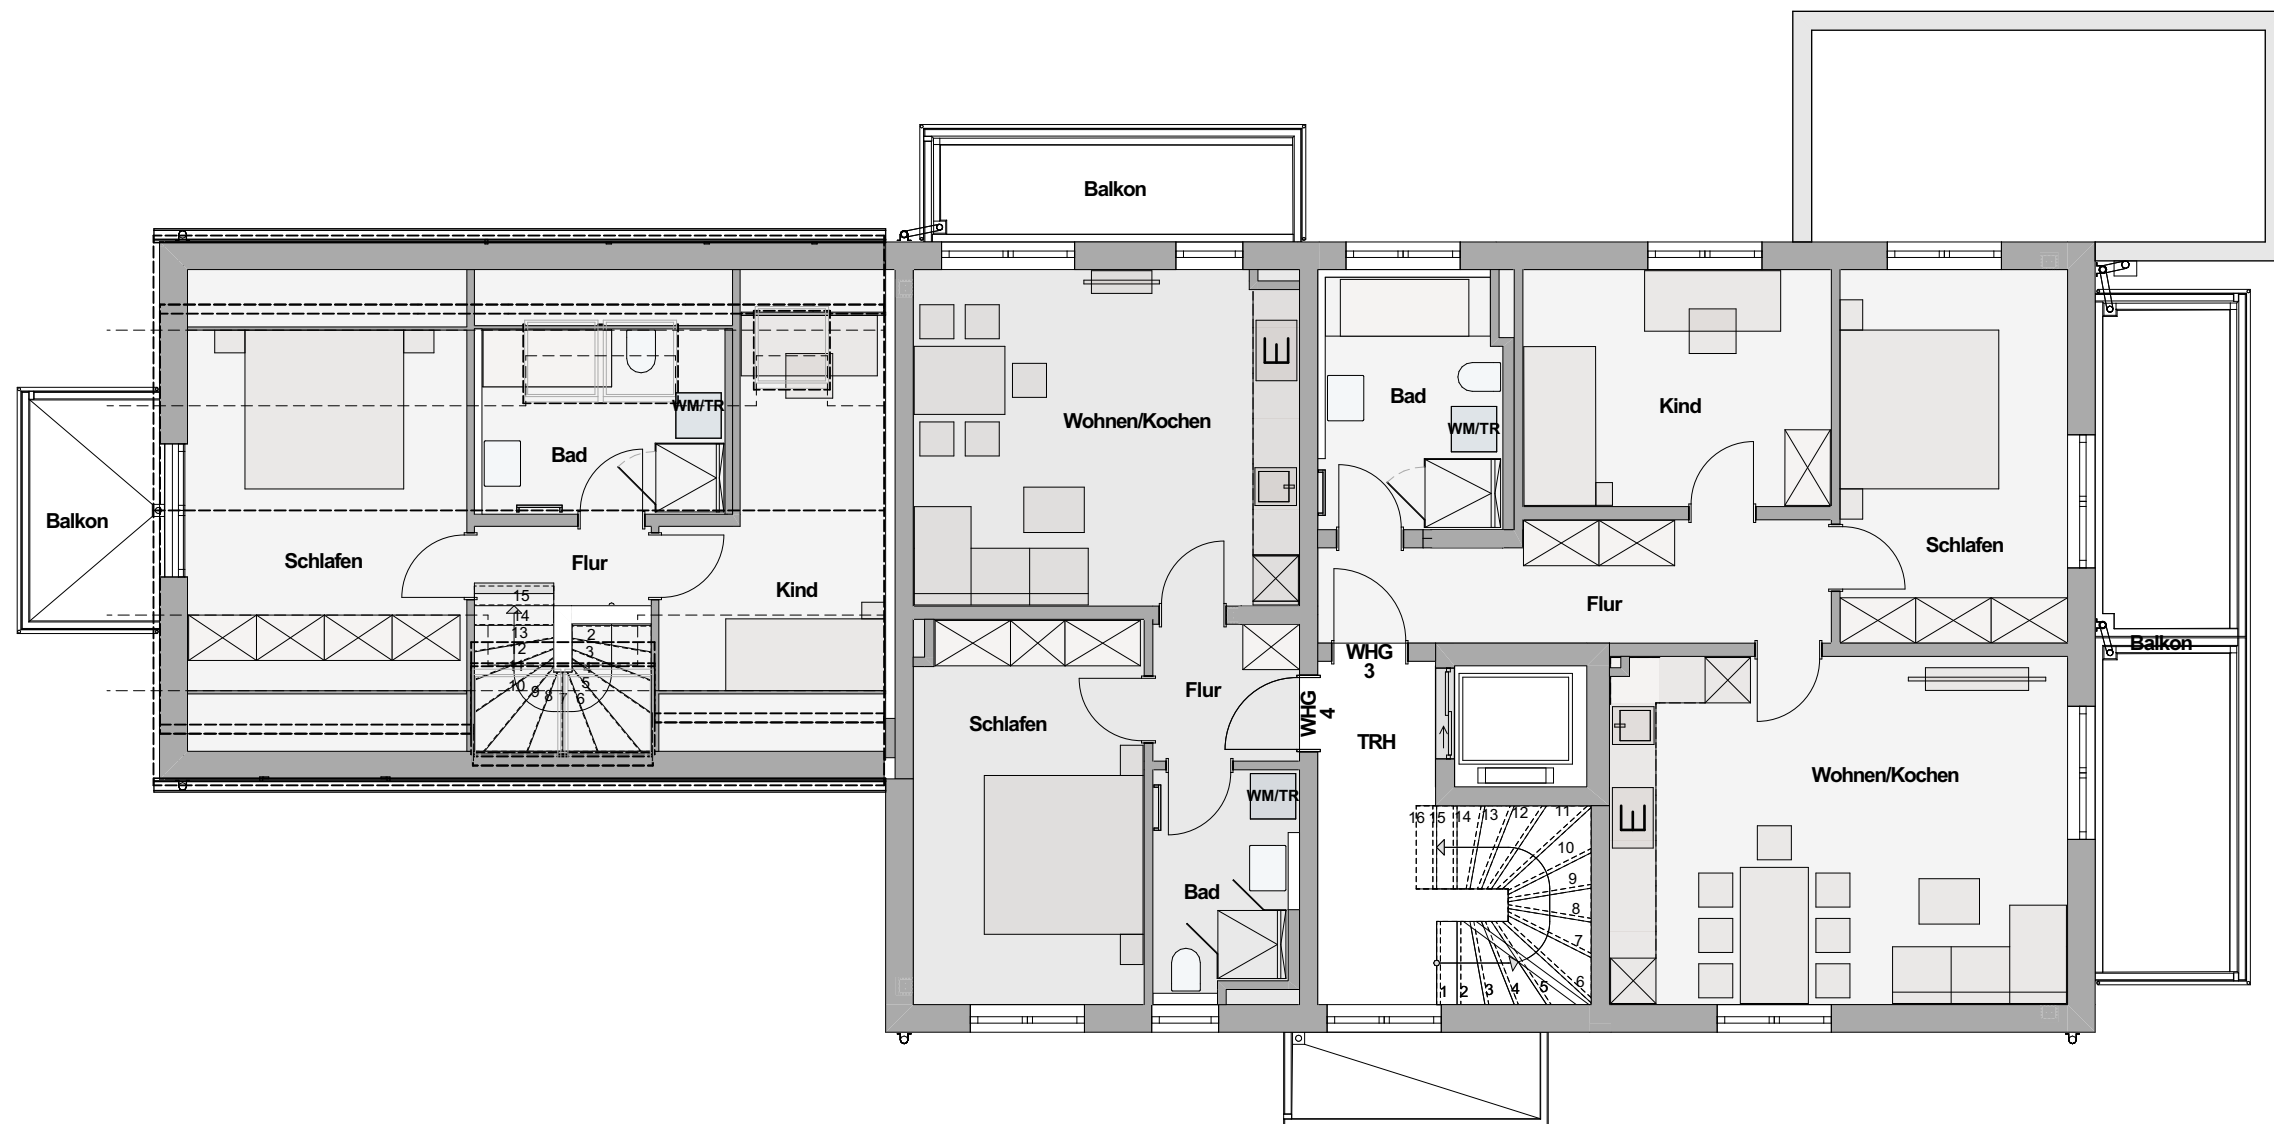

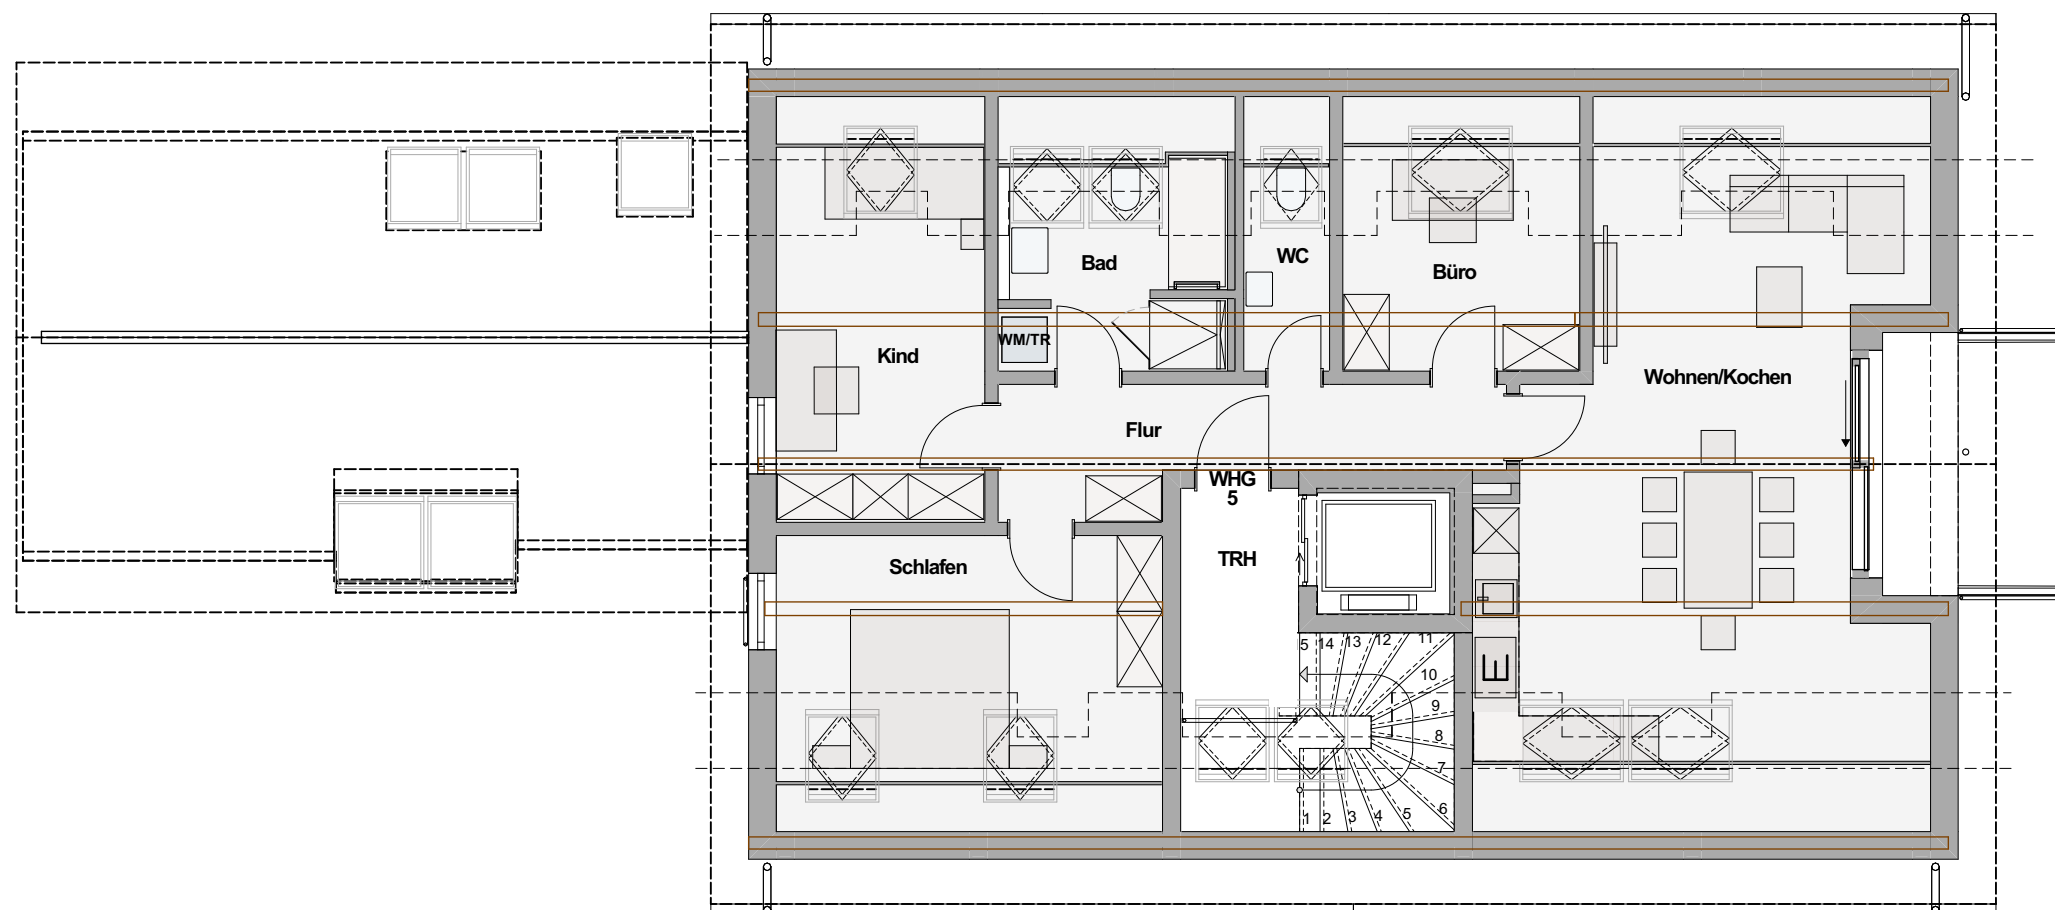



Nord



Ost



Süd



West